


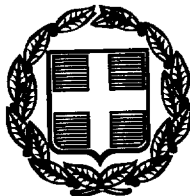

ΕΦΗΜΕΡΙΣ ΤΗΣ ΚΥΒΕΡΝΗΣΕΩΣ

ΤΗΣ ΕΛΛΗΝΙΚΗΣ ΔΗΜΟΚΡΑΤΙΑΣ

ΤΕΥΧΟΣ ΤΕΤΑΡΤΟ

Αρ. Φύλλου 548

28 Ιουλίου 1998

ΠΕΡΙΕΧΟΜΕΝΑ

ΑΠΑΛΛΟΤΡΙΩΣΕΙΣ

ΑΠΟΦΑΣΕΙΣ

Αριθ. 1065951/4608/Β0010 (1)

Καθορισμός ορίων αιγιαλού - παραλίας στη θέση «ΠΡΟΣΑΚΚΟΣ» Κοινότητας Δεσφίνας Νομού Φωκίδας.

Ο ΥΠΟΥΡΓΟΣ ΟΙΚΟΝΟΜΙΚΩΝ

Έχοντας υπόψη:

1. Τις διατάξεις των άρθρων 1 μέχρι και 7 του Α.Ν. 2344/40 περί αιγιαλού και παραλίας, όπως τροποποιήθηκαν και συμπληρώθηκαν με τις διατάξεις: α) του άρθρου 13 του Ν. 1078/1980 και β) του άρθρου 23 του Ν. 1337/1983.

2. Τις διατάξεις της παρ. 9 του άρθρου 1 του κεφαλαίου Β' της 0.208/181/26.4.82 (ΦΕΚ 214/26.4.82 τ.Β') κοινής απόφασης των Υπουργών Προεδρίας και Οικονομικών Αναμόρφωση Συλλογικών Οργάνων Γνωμοδοτικής και αποφασιστικής αρμοδιότητας του Υπουργείου Οικονομικών» όπως τροποποιήθηκε με το άρθρο 100 του Π.Δ. 284/88 (ΦΕΚ 128/14.6.88 τ.Α').

3. Την από 11.6.1997 έκθεση της «Επιτροπής καθορισμού των ορίων του αιγιαλού και της παραλίας και θέσεων αμμοληψίας» που καθόρισε τα όρια του αιγιαλού και της παραλίας στη θέση «Πρόσακκος» της Κοινότητας Δεσφίνας και το από Ιουνίου 1997 τοπογραφικό διάγραμμα του πολιτικού Μηχανικού, Γεωργίου Χαράλμαπου Καρατσιώλη σε κλίμακα 1:500 σε μια πινακίδα που τη συνοδεύει, το οποίο ελέχθηκε την 9.6.1997 για την ακρίβεια της αποτύπωσης από τον Νικόλαο Τουρούντζη Διπλωματούχο Αγρονόμο - Τοπογράφο Μηχανικό και θεωρήθηκε την 10.6.1997 από τον Αναπληρωτή Προϊστάμενο της τεχνικής υπηρεσίας Δήμων και Κοινοτήτων της περιφερειακής τεχνικής υπηρεσίας Δήμων και Κοινοτήτων της περιφερειακής Διεύθυνσης Νομού Φωκίδας, Πέτρο Καράμπελα Πολιτικό Υπομηχανικό με Α' βαθμό.

4. Τη σύμφωνη γνώμη του Γενικού Επιτελείου Ναυτικού που διατυπώθηκε με το υπ' αριθ. 544.5/62/98/2.2.98 έγγραφό του.

5. Την αριθ. 1087903/1481/0006Β/28.8.1997 (ΦΕΚ 779/29.8.97 τ.Β') απόφαση του Υπουργού Οικονομικών στους Προϊσταμένους των περιφερειακών υπηρεσιών του Υπουργείου Οικονομικών, πλην Γ.Λ.Κ. και Γ.Χ.Κ., αποφασίζει:

1. Επικυρώνει την από 11.6.1997 έκθεση της «Επιτροπής Καθορισμού των ορίων του αιγιαλού και της παραλίας και θέσεων αμμοληψίας» καθώς και το από Ιουνίου 1997 τοπογραφικό διάγραμμα του πολιτικού Μηχανικού, Γεωργ. Χαράλ. Καρατσιώλη σε κλίμακα 1:500 σε μιά πινακίδα που τη συνοδεύει, το οποίο ελέχθηκε την 9.6.1997 για την ακρίβεια της αποτύπωσης από τον Νικόλαο Τουρούντζη Διπλωματούχο Αγρονόμο - Τοπογράφο Μηχανικό και θεωρήθηκε την 10.6.1997 από τον Αναπληρωτή Προϊστάμενο της Τεχνικής Υπηρεσίας Δήμων και Κοινοτήτων της Περιφερειακής Διεύθυνσης Νομού Φωκίδας, Πέτρο Καράμπελα Πολιτικό Υπομηχανικό με Α' βαθμό, επί του οποίου η πιο πάνω Επιτροπή καθόρισε με κόκκινη γραμμή με στοιχεία 1, 2, 3 .... 23 τα όρια του αιγιαλού στη θέση «Πρόσακκος», της Κοινότητας Δεσφίνας και με κίτρινη γραμμή με στοιχεία 1', 2', 3', ... 23' τα όρια της παραλίας στην ίδια θέση.

2. Η παρούσα απόφαση, μαζί με την έκθεση και το διάγραμμα, να δημοσιευθούν στην Εφημερίδα της Κυβερνήσεως σύμφωνα με τις διατάξεις του άρθρου 13 του Ν. 1078/1983.

Αθήνα, 9 Ιουλίου 1998

Με εντολή Υπουργού

Ο Γενικός Διευθυντής

Δημ. Περ. & Εθν. Κληρ/των

ΠΑΝΑΓΙΩΤΗΣ ΠΙΛΑΤΗΣ

ΕΚΘΕΣΗ ΕΠΙΤΡΟΠΗΣ ΚΑΘΟΡΙΣΜΟΥ ΟΡΙΩΝ ΑΙΓΙΑΛΟΥ ΚΑΙ ΠΑΡΑΛΙΑΣ ΚΑΙ ΘΕΣΕΩΝ ΑΜΜΟΛΗΨΙΑΣ
('Αρθρο 100 Π.Δ. 284/1998)

Για τον καθορισμό, για πρώτη φορά, των ορίων αιγιαλού και παραλίας στη θέση «Πρόσακκος» της κτηματικής περιφέρειας της Κοινότητας Δεσφίνας του Νομού Φωκίδας, με ενδιαφερόμενους τους Αδελφούς Μαργαρίτη.

Στην 'Αμφισσα σήμερα 11.6.1997, οι υπογεγραμμένοι:

1. Ευδοξία Κωλέττα, Εφοριακός ΔΕ/Β', αναπληρώτρια προϊσταμένη της Κτηματικής Υπηρεσίας Νομού Φωκίδας, ως Πρόεδρος.

2. Πέτρος Καράμπελας, Πολιτικός Υπομηχανικός με Α' βαθμό, αναπληρωτής προϊστάμενος της Τ.Υ.Δ.Κ. Νομού Φωκίδας, ως Μέλος.

3. Θωμάς Παπατζίκης, Υποπλοίαρχος Λ.Σ., Υπολιμενάρχης Αντίκυρας, αναπληρωτής του κωλυόμενου Λιμενάρχη, ως Μέλος.

που αποτελούμε την Επιτροπή του άρθρου 100 του Π.Δ. 284/1988 (ΦΕΚ 128 και 165/Α/88) «Οργανισμός Υπουργείου Οικονομικών», όπως αυτή συγκροτήθηκε με την υπ' αριθ. πρωτ. 792/21.11.1996 απόφαση του αναπληρωτή Περιφερειακού Διευθυντή Νομού Φωκίδας και συγκλήθηκε με την προαναφερόμενη περιοχή την 11.6.1997.

'Εχοντας υπόψη:

1. Την από 9.6.1997 αίτηση των Αδελφών Μαργαρίτη, με την οποία ζητείται ο καθορισμός των ορίων του αιγιαλού στην παραπάνω περιοχή.

2. Το από Ιουνίου 1997 τοπογραφικό και υψομετρικό διάγραμμα της παραπάνω περιοχής που συντάχθηκε σε μία πινακίδα σε κλίμακα 1:500 από την 9.6.1997 για την ακρίβεια της αποτύπωσης από τον Νικόλαο Τουρούντζη Διπλωματούχο Πολιτικό Μηχανικό Γεώργιο Χαράλ. Καρατσιώλη, ελέγχθηκε την 9.6.1997 για την ακρίβεια της αποτύπωσης από τον Νικόλαο Τουρούντζη Διπλωματούχο Αγρονόμο - Τοπογράφο Μηχανικό και θεωρήθηκε την 10.6.1976 από τον Αναπληρωτή Προϊστάμενο της Τεχνικής Υπηρεσίας Δήμων και Κοινοτήτων της Περιφερειακής Διεύθυνσης Νομού Φωκίδας, Πέτρο Καράμπελα Πολιτικό Υπομηχανικό με Α' βαθμό, όπως ορίζει το άρθρο 20 του Ν. 719/1977 (ΦΕΚ 301/Α/1977).

3. Τις διατάξεις του Α.Ν. 2344/1940 «περί αιγιαλού και παραλίας», όπως τροποποιήθηκε και συμπληρώθηκε μεταγενέστερα, ως επίσης και τις διατάξεις του Ν. 1337/1983 (ΦΕΚ 33/Α/1983), καθώς και τη σχετική με αυτούς Δικαστηριακή και Διοικητική Νομολογία.

4. Την αντίληψη πόυ σχηματίσαμε κατά την επί τόπου μετάβασή μας, σχετικά με το πλάτος της βρεχόμενης ζώνης της ξηράς και τα λοιπά συναφή στοιχεία ήτοι:

α. Την μορφολογία του εδάφους της ακτής το οποίο παρουσιάζει: μικρή κλίση περίπου 10% έως 15% μεταξύ των σημείων 1 έως 5, όπου έχει μέτρια κλιση 15% έως 30% μεταξύ των σημείων 5 έως 12, όπου το έδαφος είναι βραχώδες και στην ακτογραμμή παρουσιάζεται βραχώδης, περίπου κατακόρυφη πτώση ύψους 1 έως 2 μ., μικρή κλίση περίπου 10% έως 15% μεταξύ των σημείων 12 έως 15, όπου έχει σχηματιστεί απόθεση βοτσάλου μικρής διαμέτρου και μεγάλη κλίση 40% έως 50% μεταξύ των σημείων 15 έως 23, όπου το έδαφος είναι βραχώδες και στ ην ακτογραμμή παρουσιάζεται βραχώδης, περίπου κατακόρυφη πτώση ύψους 0,50 έως 2 μ.

β. Τη θέση της υφιστάμενης βλάστησης.

γ. Στην ακτή δεν παρουσιάζονται προσχώσεις που να δικαιολογούν την ύπαρξη παλαιού αιγιαλού.

γ. Το βάθος της θάλασσας το οποίο είναι μέτριο στην αναφερόμενη περιοχή.

δ. Στην περιοχή παρουσιάζονται οι συνήθεις παλίρροιες.

ε. Η επικρατούσα διεύθυνση ανέμου είναι η Βόρεια, αποφασίζει:

1. Καθορίζει πάνω στο ανωτέρω τοπογραφικό διάγραμμα, που συνοδεύει την έκθεση αυτή:

α. Την οριογραμμή του αιγιαλού με κόκκινη συνεχή πολυγωνική γραμμή, με στοιχεία 1, 2, 3, 4, 5, 6, 7, 8, 9, 10, 11, 12, 13, 14, 15, 16, 17, 18, 19, 20, 21, 22, 23 της οποίας οι κορυφές εξασφαλίζονται με τις συντεταγμένες τους στο Κρατικό Δίκτυο, όπως αυτές αναφέρονται στον πίνακα κατωτέρω:

β. Την οριογραμμή της παραλίας με κίτρινη συνεχή πολυγωνική γραμμή, με στοιχεία 1', 2', 3', 4', 5', 6', 7', 8', 9', 10', 11', 12', 13', 14', 15', 16', 17', 18', 19', 20', 21', 22', 23', η οποία είναι παράλληλη με την πολυγωνική του αιγιαλού σε απόσταση δέκα πέντε (15) μέτρων και οι κορυφές της εξασφαλίζονται από την πολυγωνική του αιγιαλού.

2. Καθορίζεται ζώνη παραλίας πλάτους δέκα πέντε (15) μέτρων για να εξυπηρετηθούν οι σκοποί του άρθρου 7 του Α.Ν. 2344/1940.

3. Δεν υπάρχουν κτίσματα στη ζώνη της παραλίας.

4. Αποφαίνεται ότι δεν υφίσταται παλαιός αιγιαλός.

ΠΙΝΑΚΑΣ Αρ. σημ.	ΣΥΝΤΕΤΑΓΜΕΝΩΝ Χ	ΑΙΓΙΑΛΟΥ Ψ
1	10263,60	8312,00
2	10250,96	8339,93
3	10245,30	8351,20
4	10241,13	8368,55
5	10241,45	8398,56
6	10267,46	8417,23
7	10297,80	8445,20
8	10314,10	8478,10
9	10314,51	8493,13
10	10302,78	8518,13
11	10282,18	8538,45
12	10265,01	8558,69
13	10264,10	8574,60
14	10267,24	8609,14
15	10269,91	8623,80
16	10297,80	8640,30
17	10330,10	8644,20
18	10340,00	8648,50
19	10361,10	8666,70
20	10379,80	8681,10
21	10402,40	8705,00
22	10440,40	8753,80
23	10456,50	8778,00

Η Επιτροπή

Η Πρόεδρος
ΕΥΔΟΞΙΑ ΚΩΛΕΤΤΑ

Τα Μέλη
ΠΕΤΡ. ΚΑΡΑΜΠΕΛΑΣ
ΠΑΤΖΗΣΗΣ ΘΩΜΑΣ

ΥΠΟΜΝΗΜΑ ΕΠΙΤΡΟΠΗΣ

1. Το παρόν Τοπογραφικό Διάγραμμα ... έκθεση της επιτροπής καθορισμο...

2. ——— Κόκκινη : Οριογραμμή 1-2-3-4-5-6...


——— Κίτρινη : Οριογραμμή 1΄-2΄-3΄-4΄-5΄-6...

3. Οι κορυφές της οριογραμμής ... την αναφορά τους στο Κρατικό ... συντεταγμένες τους αναγράφονται ... της από 11-06-1997 έκθεσης της ... Η οριογραμμή παραλίας καθορί... οριογραμμή του αιγιαλού σε α... κορυφές της εξασφαλίζοντα...

4. Δεν υπάρχουν κτίσματα στη Ζ...

Η ΠΡΟΕΔΡΟΣ

ΕΥΔΟΞΙΑ ΚΟΛΕΤΤΑ
Εφοριακός ΔΕ/Β΄

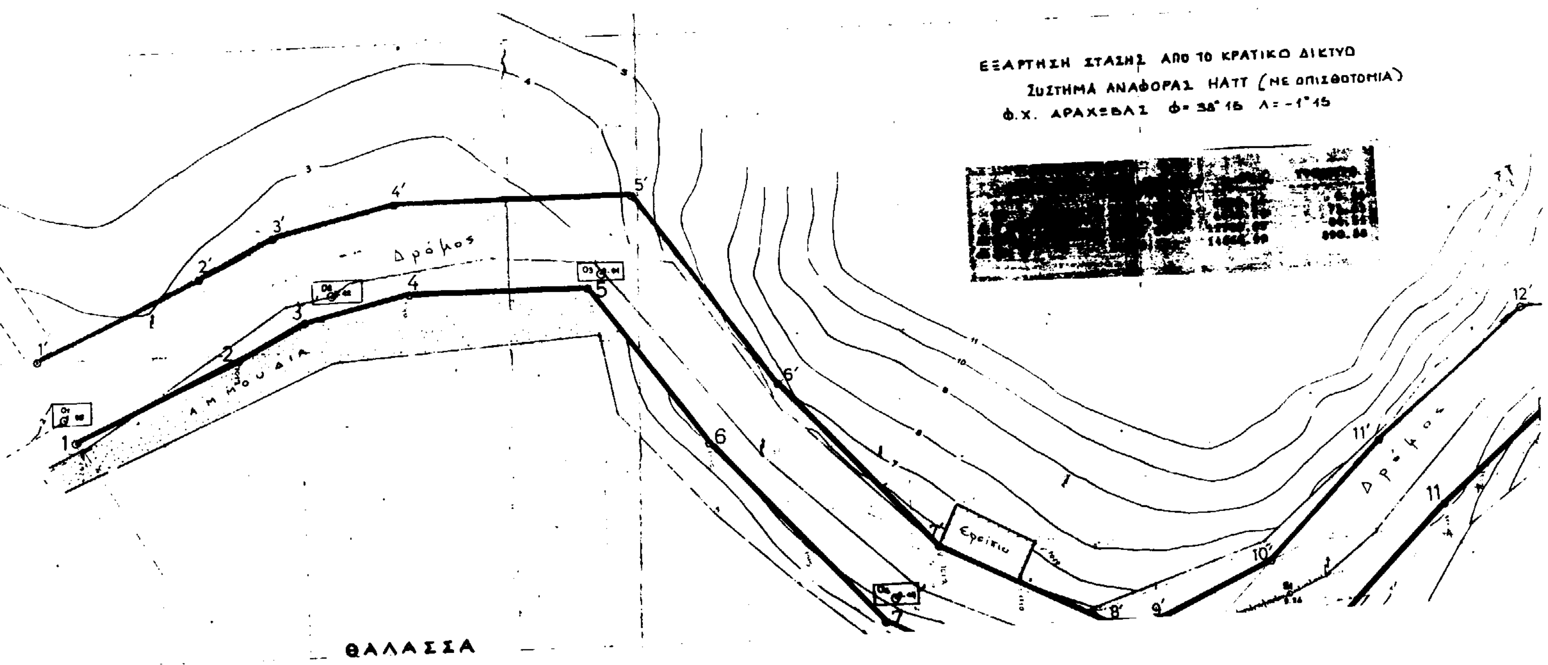

ΤΟΠΟΓΡΑΦΙΚΟ ΔΙΑΓΡΑΜΜΑ

ΚΑΘΟΡΙΣΜΟΥ ΟΡΙΩΝ ΑΙΓΙΑΛΟΥ-ΠΑΡΑΛΙΑΣ

ΠΕΡΙΟΧΗ ΠΡΟΣΑΚΚΟΣ
ΕΝΔΙΑΦΕΡΟΜΕΝΟΙ ΑΦΟΙ ΜΑΡΓΑΡΙΤΗ

ΚΟΙΝΟΤΗΤΑ ΔΕΣΦΙΝΑΣ

ΚΤΗΜΑΤΙΚΗ ΥΠΗΡΕΣΙΑ ΑΜΦΙΣΣΑΣ

ΝΟΜΑΡΧΙΑ ΦΩΚΙΔΑΣ

ΚΛΙΜΑΚΑ 1:500
Ισοδιάσταση 1 μ.

Σ

αμμα συνοδεύει την από 11-06-1997
ιεμού ορίων αιγιαλού και παραλίας

γραμμή αιγιαλού με κορυφές
3-4-5-6-7-8-9-10-11-12-13-14-15-16-17-18-19-20-21-22-23

γραμμή παραλίας με κορυφές
3'-4'-5'-6'-7'-8'-9'-10'-11'-12'-13'-14'-15'-16'-17'-18'-19'-20'-21'-22'-23'


υής αιγιαλού εξασφαλίζονται με
ματικό Δίκτυο της Γ.Υ.Σ. και οι
ίθονται σε πίνακα στο τέλος
ς της παρούσας επιτροπής.
καθορίζεται παράλληλη με την
σε απόσταση 15 μ. και οι
ζονται από τις κορυφές του αιγιαλού.

στη ζώνη της παραλίας.


ΤΑ ΜΕΛΗ

ΠΕΤΡΟΣ ΚΑΡΑΜΠΕΛΑΣ
Πολ/κος Υπ/κος

ΠΑΠΑΤΖΙΚΗΣ ΘΩΜΑΣ
ΥΠΟΠΛΟΙΑΡΧΟΣ Λ.Σ.

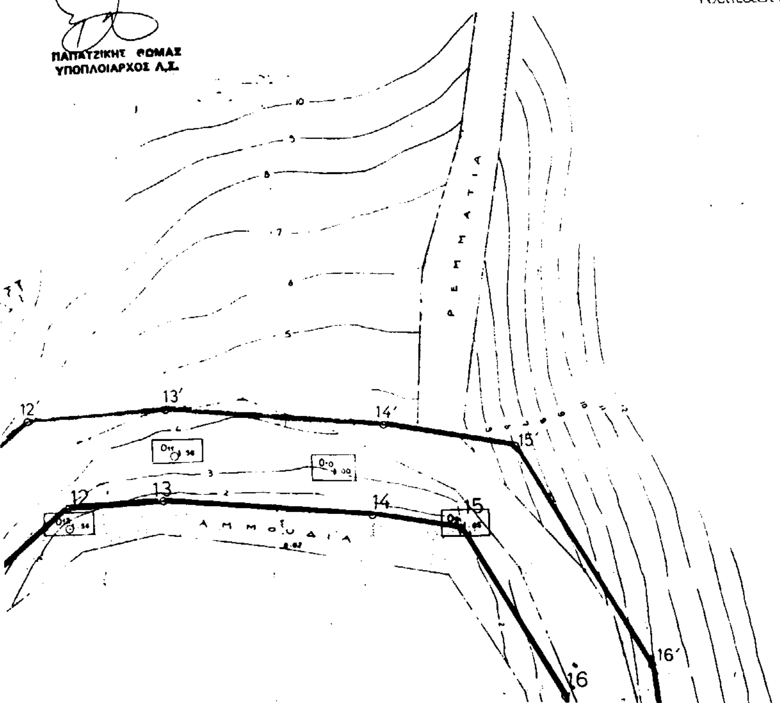


ΘΑΛΑΣΣΑ

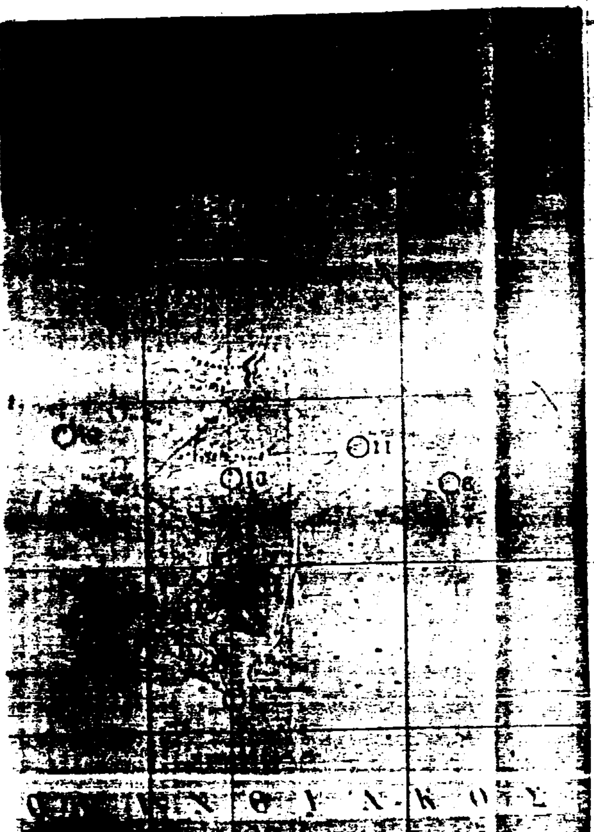

ΑΠΟΣΠΑΣΜΑ ΦΥΛΛΟΥ ΧΑΡΤΗ Γ.Υ.Σ.
ΑΡΑΧΩΒΑ Φ=38°15 Λ=-1°15
ΚΛΙΜΑΚΑ 1:50.000

ΓΕΩΡΓΙΟΣ ΧΑΡΑΛ. ΚΑΡΑΤΣΙΩΛΗΣ
ΔΙΠΛΩΜ. ΠΟΛΙΤΙΚΟΣ ΜΗΧΑΝΙΚΟΣ
ΕΘΝΙΚΟΥ ΜΕΤΣΟΒΙΟΥ ΠΟΛΥΤΕΧΝΕΙΟΥ

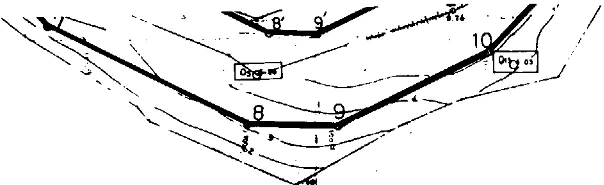


[illegible]	[illegible]	[illegible]	[illegible]
[illegible]	[illegible]	[illegible]	2.42
[illegible]	[illegible]	[illegible]	3.31
[illegible]	[illegible]	[illegible]	3.45
[illegible]	[illegible]	8479.62	5.26
[illegible]	[illegible]	8794.07	9.76
[illegible]	[illegible]	8711.38	10.20
[illegible]	[illegible]	8650.26	9.61
[illegible]	[illegible]	[illegible]	1.65
[illegible]	[illegible]	[illegible]	3.08
[illegible]	[illegible]	[illegible]	3.56
[illegible]	[illegible]	[illegible]	1.54
[illegible]	[illegible]	[illegible]	6.05
[illegible]	[illegible]	[illegible]	2.70
[illegible]	[illegible]	[illegible]	4.88
[illegible]	[illegible]	[illegible]	9.96
[illegible]	[illegible]	[illegible]	8.57
[illegible]	[illegible]	[illegible]	9.84

Απο διελάρμα ...
μετρήσεων ...
ελέγχου ...
10259.04
10241.04

Εθεωρήθη με Ε.Γ.Γ. ...
Αμφισσα 10-06-1997
Ο Αναπληρωτής Προϊστάμενος Τ.Υ.Δ.Ε.
Νομού Φωκίδος
ΠΕΤΡΟΣ ΚΑΡΑΜΠΕΛΑΣ
Πολ/κός Μηχ/κός

Ηλέγχθη στο ...
την ακρίβεια ...
Ο ε...
ΝΙΚΟΛΑ...
Τοπογρ...
Μηχ...

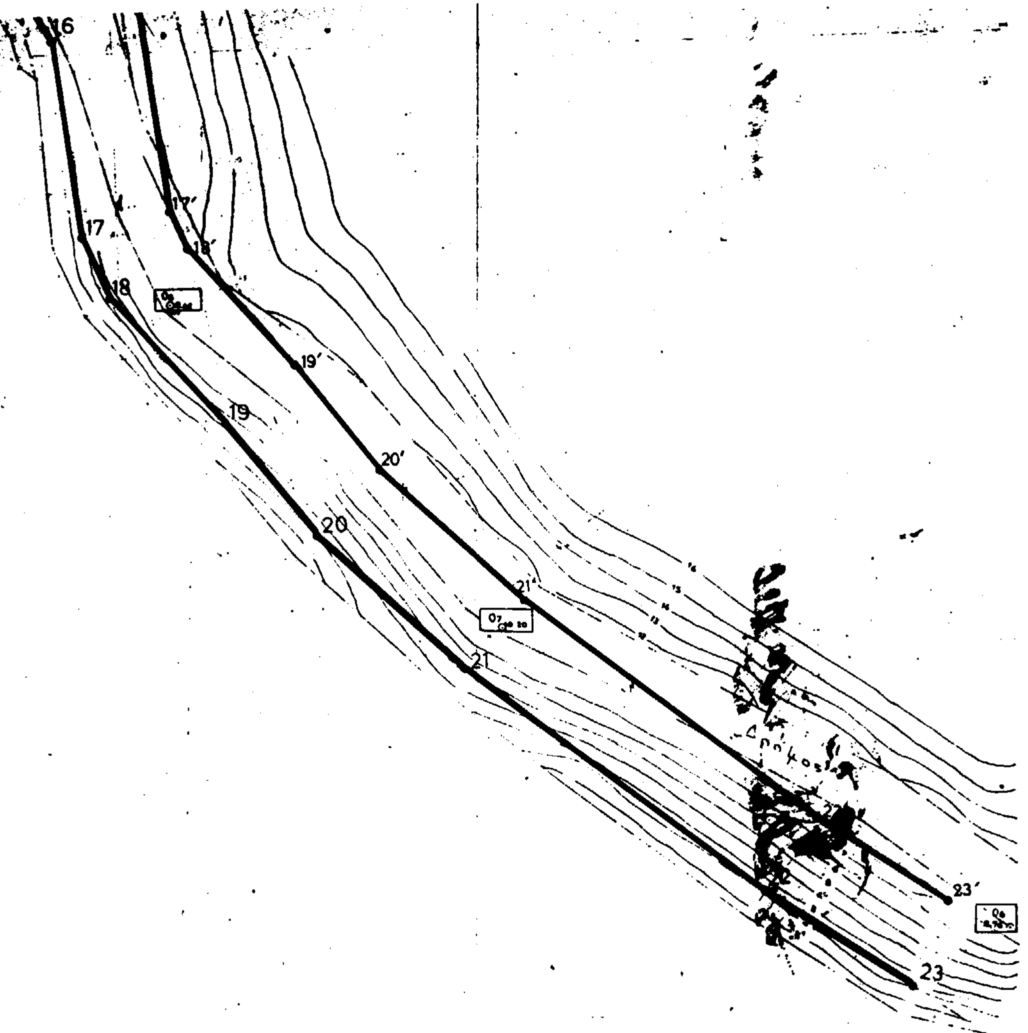

Απο βιβλιάρια επι τόπου μετρήσεων και υπολογισμούς ελέγχου

ΘΑΛΑΣΣΑ

-Χ-	-Υ-
10239.64	8310.07
10241.04	8352.64
10239.00	8400.61
10233.88	8446.88
[illegible]	8473.76
ΔΕΝ ΥΠΑΡΧΕΙ	
[illegible]	8711.33
[illegible]	8658.33
[illegible]	8623.60
10260.43	8802.45
ΧΑΛΑΣΜΕΝΟ	
ΔΕΝ ΥΠΑΡΧΕΙ	
ΜΟΝΟΝ ΧΡΩΜΑ	

Ελέγχθη επιτόπου δια την ακρίβειαν της αποτυπώσεως
09-06-1997
Ο ελέγξας
[signature]

ΝΙΚΟΛΑΟΣ ΤΟΥΡΟΧΝΤΣΗΣ
Τοπογράφος Μηχανικός
με σύμβαση

ΔΙΟΡΘΩΣΕΙΣ ΣΦΑΛΜΑΤΩΝ

(2)

Στο ΦΕΚ 243/Δ/15.4.1998 όπου δημοσιεύθηκε η 1782/-20.3.1998 απόφαση Νομάρχη Ιωαννίνων η οποία αφορούσε τροποποιήσεις του Ρ.Σ. Κοινότητας Νεοχωρόπουλου Ιωαννίνων στο απόσπασμα σχεδίου που αφορά την τροποποίηση στα Ο.Τ. 98 και Γ20 συμπληρώνεται η παραλειφθείσα οικοδομική γραμμή του Ο.Τ. Γ-20 όπως μετατοπίστηκε και εγκρίθηκε με την απόφαση Νομάρχη, και ως εκ τούτου το πλήρες ενημερωμένο απόσπασμα σχεδίου έχει ως εξής:

(Από τη Νομαρχιακή Αυτ/ση Ιωαννίνων)

ΟΤ96

ΟΤ97

ΟΤ98

ΚΧ98

Ο.Τ Γ-20

01/18

01/19

01/20

01/21

Κ.Χ.

Κ.Χ.

ΚΟΥΜΠΟΥΡΗ ΣΤΑΜΑΤΑ

ΚΟΥΜΠΟΥΡΗ ΣΤΑΜΑΤΑ

